


# FLUCHT- UND RETTUNGSWEGPLAN

## Erdgeschoss

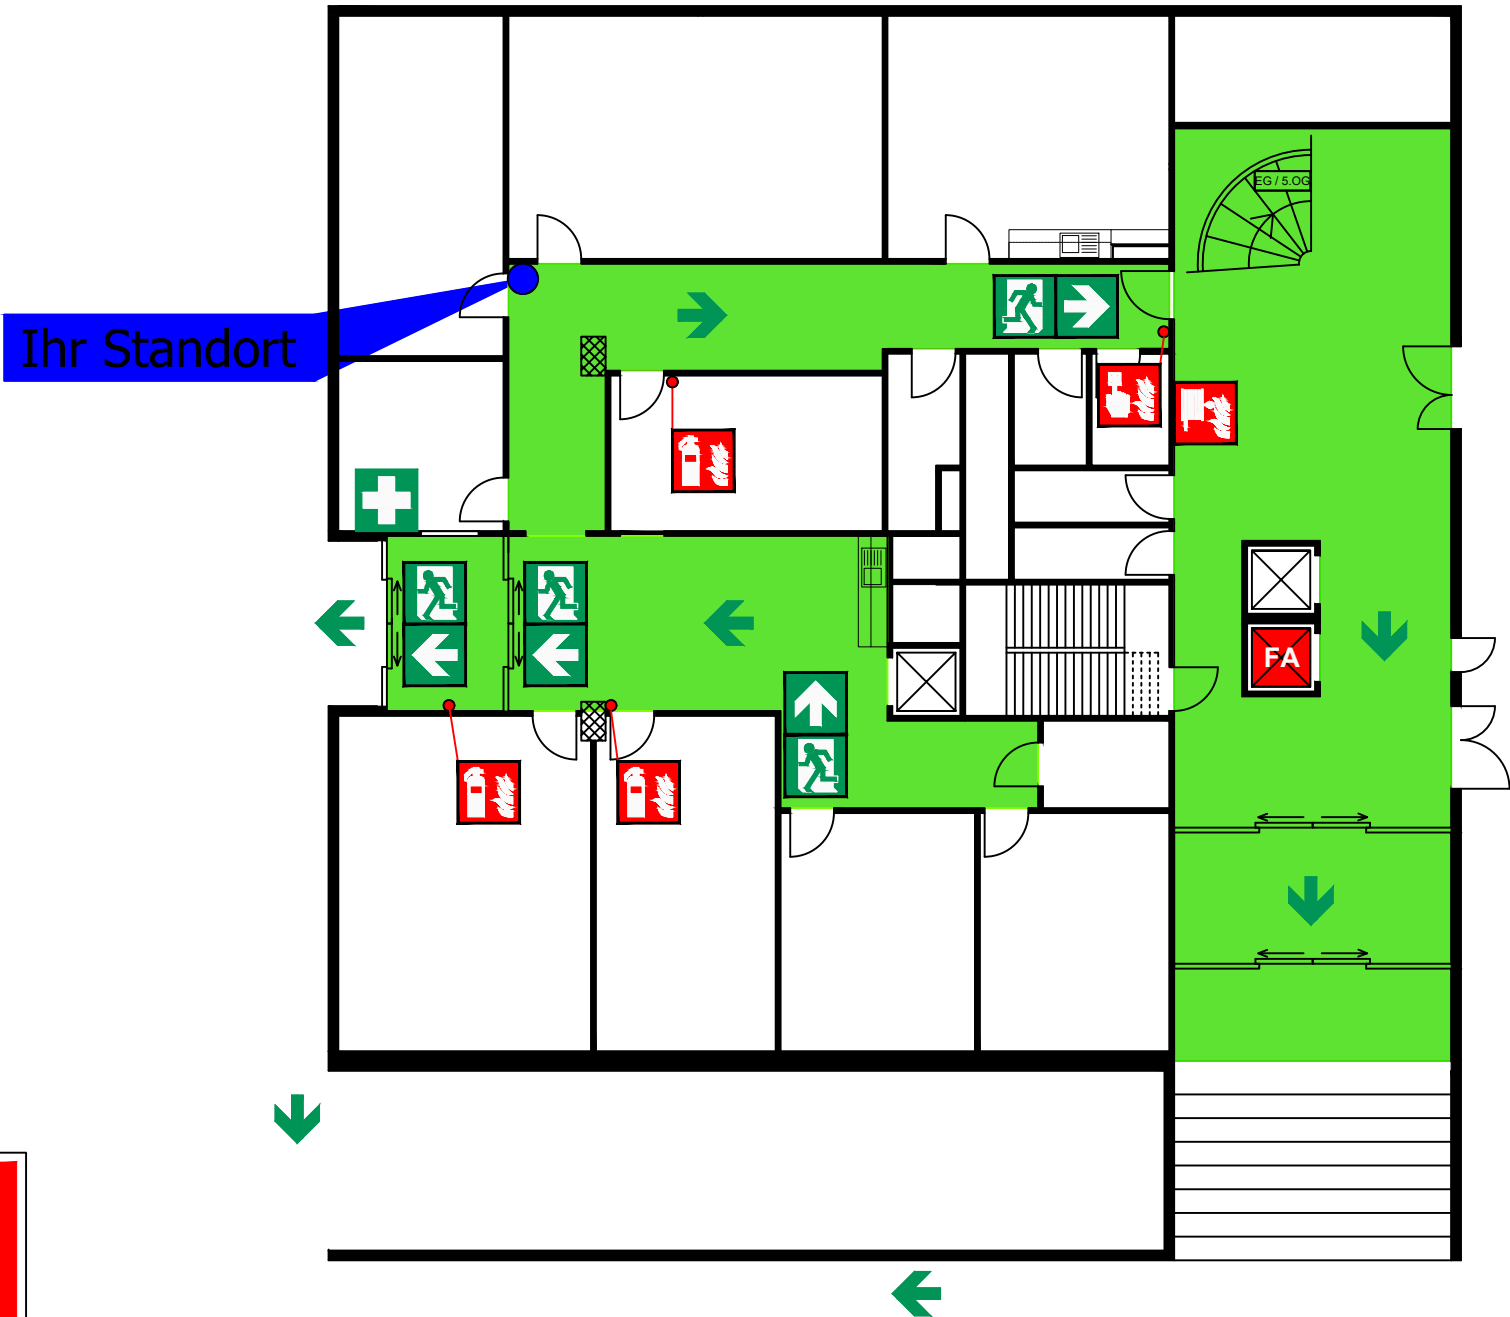

### Verhalten im Brandfall

Ruhe bewahren

1. Brand melden

Handfeuermelder betätigen

Wer meldet?  
Was ist passiert?  
Wie viele sind betroffen/verletzt?  
Wo ist etwas passiert?  
Warten auf Rückfragen!

2. In Sicherheit bringen

Gefährdete Personen warnen  
Türen schliessen  
Gekennzeichneten Rettungswegen folgen  
Aufzug nicht benutzen  
Anweisungen beachten

3. Löschversuch unternehmen

Feuerlöscher benutzen

Löschposten benutzen

### Verhalten bei Unfällen


Ruhe bewahren

1. Unfall melden

Absicherung des Unfallortes  
Versorgung der Verletzten  
Anweisungen beachten

2. Erste Hilfe

Krankenwagen oder Feuerwehr einweisen  
Schaulustige wegweisen

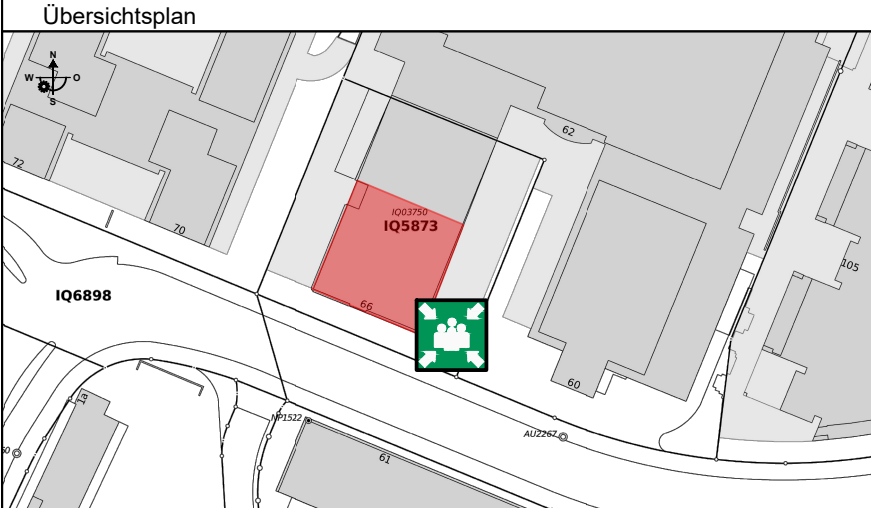

Legende

Standort

Handalarmtaster

Handfeuerlöscher

FA

Notausgang

Fluchtrichtung

Fluchtweg

Sammelplatz

Aufzug

Treppe

BSW Security AG

Förrlibuckstrasse 66

8005 Zürich

Geschoss: EG

Datum: 06.05.2025

Gez.: HUL

Register: 0

Format: A3

BSW SECURITY

BSW SECURITY AG

Förrlibuckstrasse 66

8005 Zürich

bsw.swiss